


REFERENCIAS INSTALACIÓN CORRIENTES DÉBILES	
ALARMA INCENDIO	
	Caja integral grande metálica sobre celosías.
	Caja de empalme metálica 40x40x25 terminada a batería.
	Caja metálica 10x5, ubicada a 1.35m de altura sobre tablero.
	Caja metálica 10x5, ubicada a 1.50m por debajo de plafón.

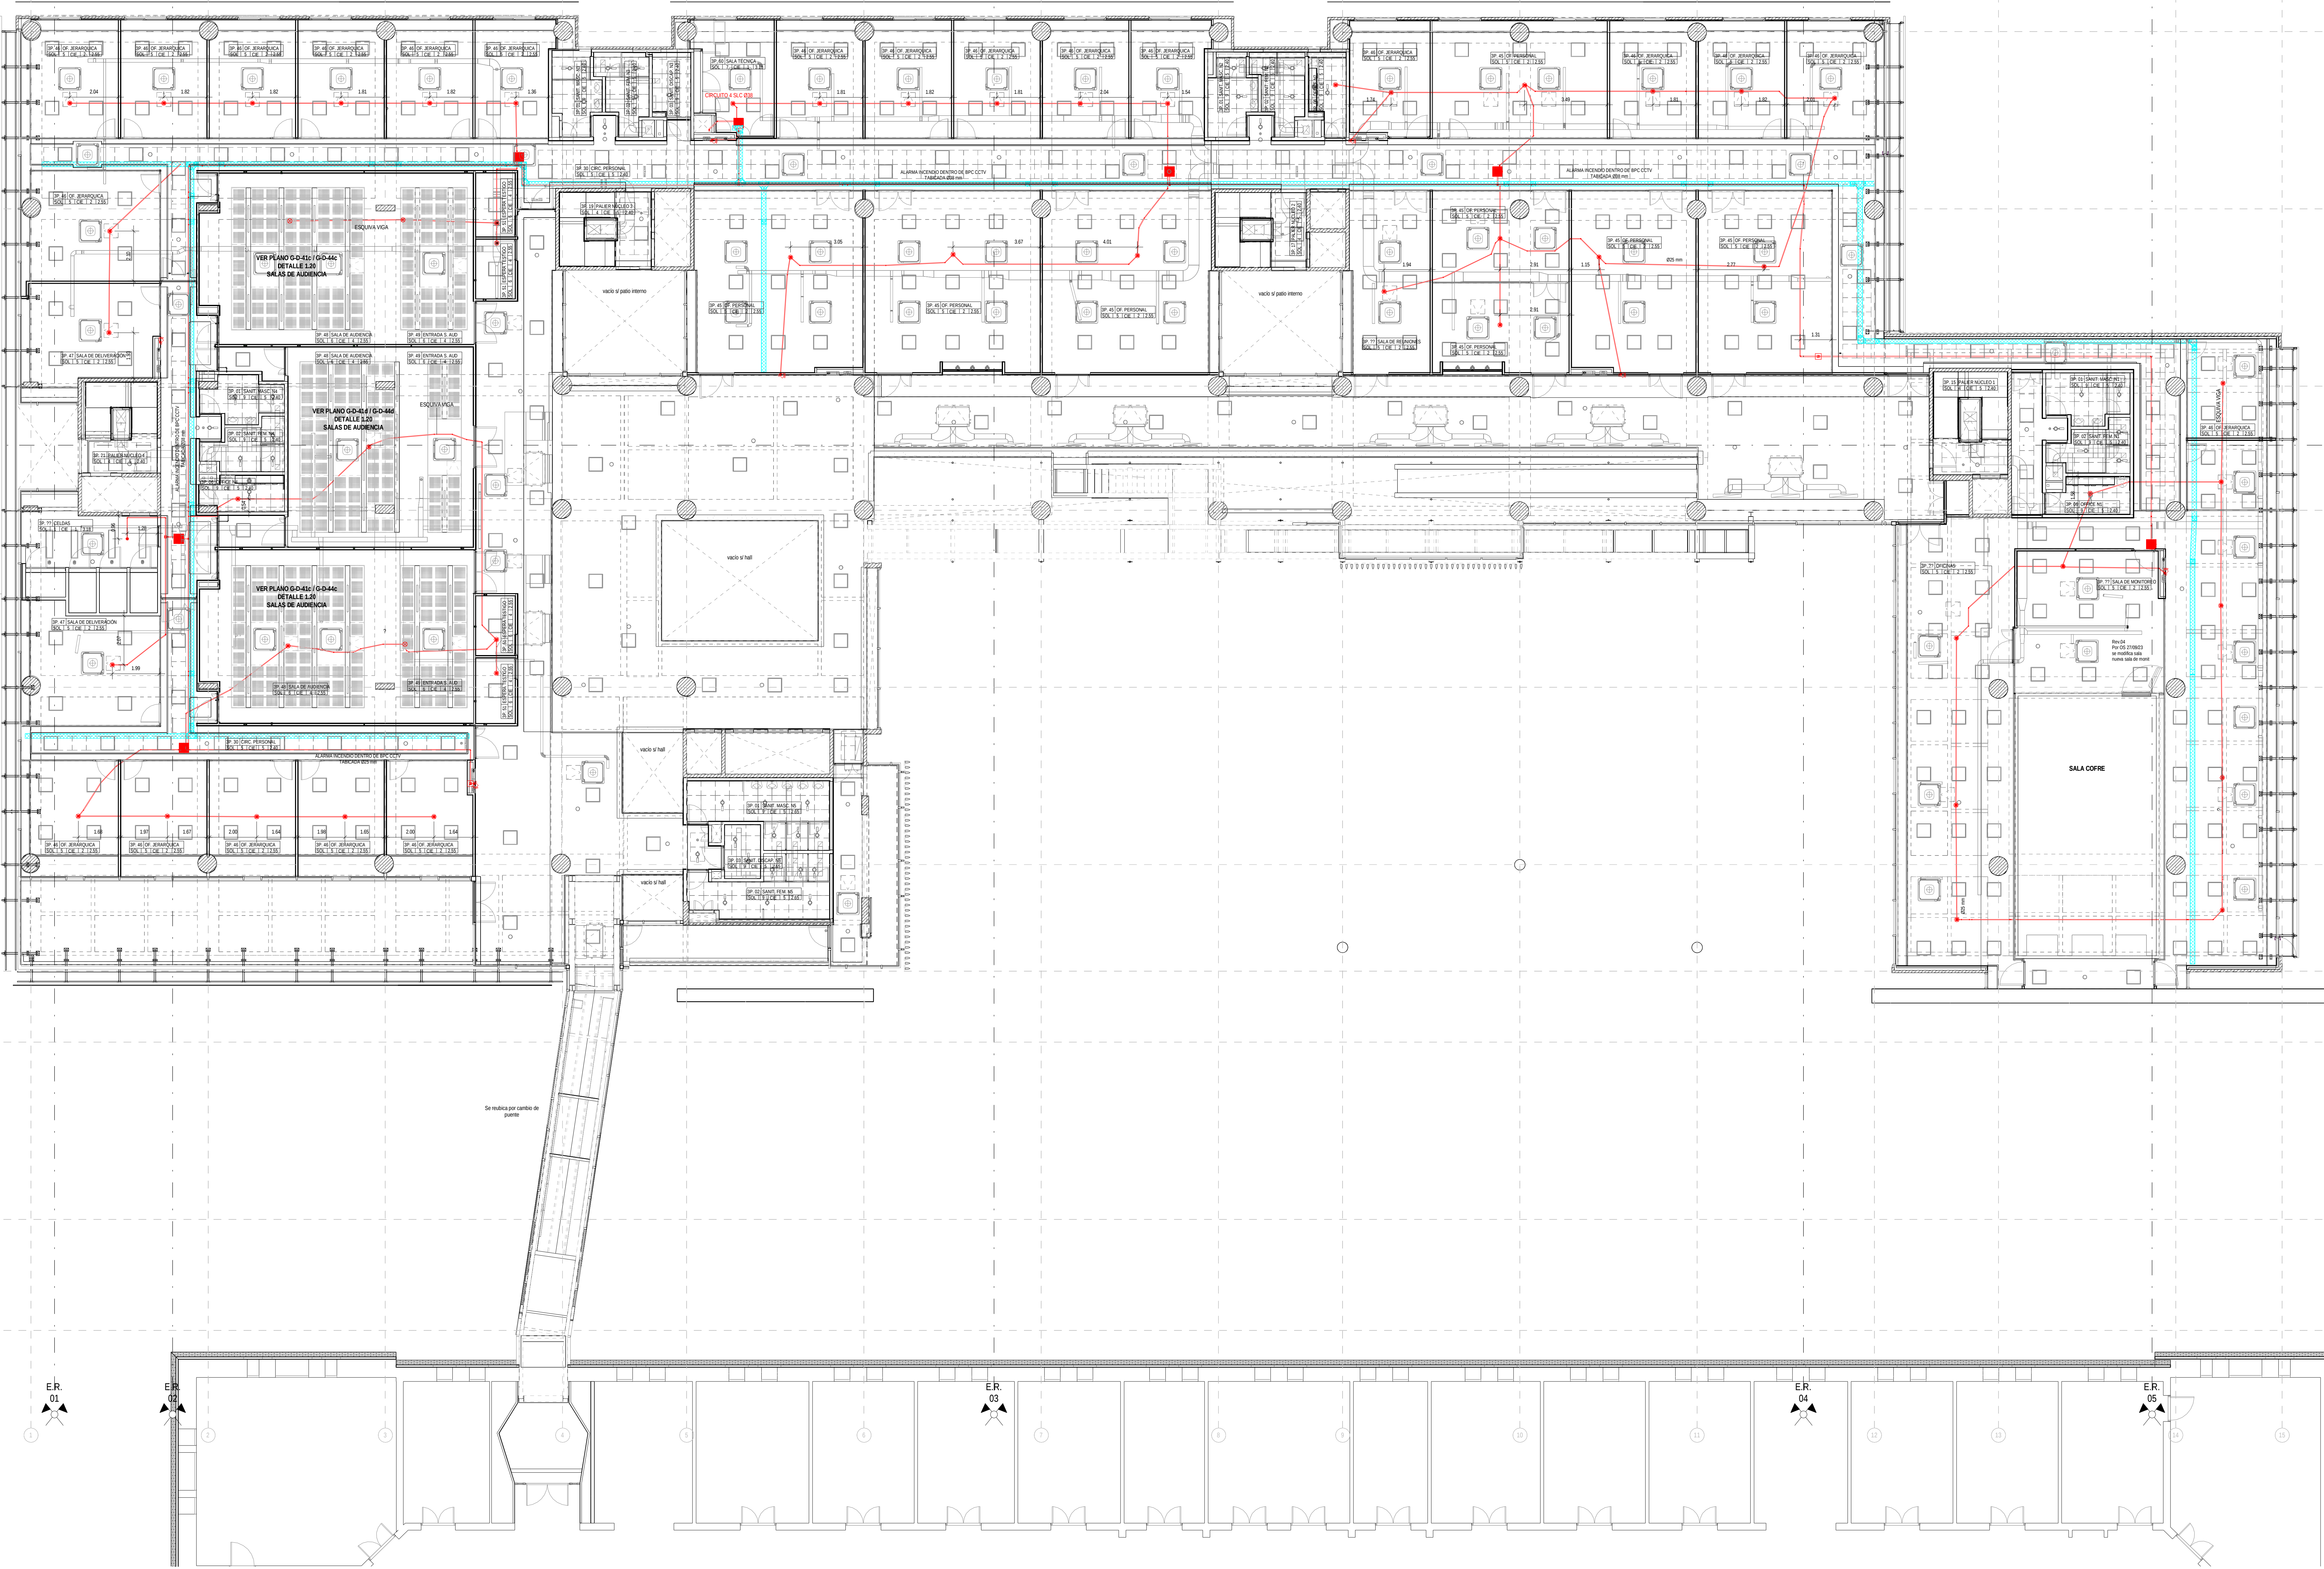

NOTA: Todas las medidas serán verificadas en obra

Revisión		Fecha		Descripción		Diseño		Ejecución		Aprobación	

APJ

ANEXO PALACIO DE JUSTICIA DE SANTA FE

CD - CAJERÍA ALARMA INCENDIO

Planta Tercer Piso Nivel +10.35m

Revisión

01

03-06-22

01

03-06-22

PARA APROBACIÓN

02

03-06-22

02

03-06-22

PARA APROBACIÓN

03

12-04-23

03

12-04-23

PARA APROBACIÓN

04

11-12-23

04

11-12-23

PARA APROBACIÓN

05

08-05-26

05

08-05-26

PARA APROBACIÓN

Se ajusta tendido Conforme a CNA

Elaborado

Revisado

Verificado

Entregado

1

2

1

2

