


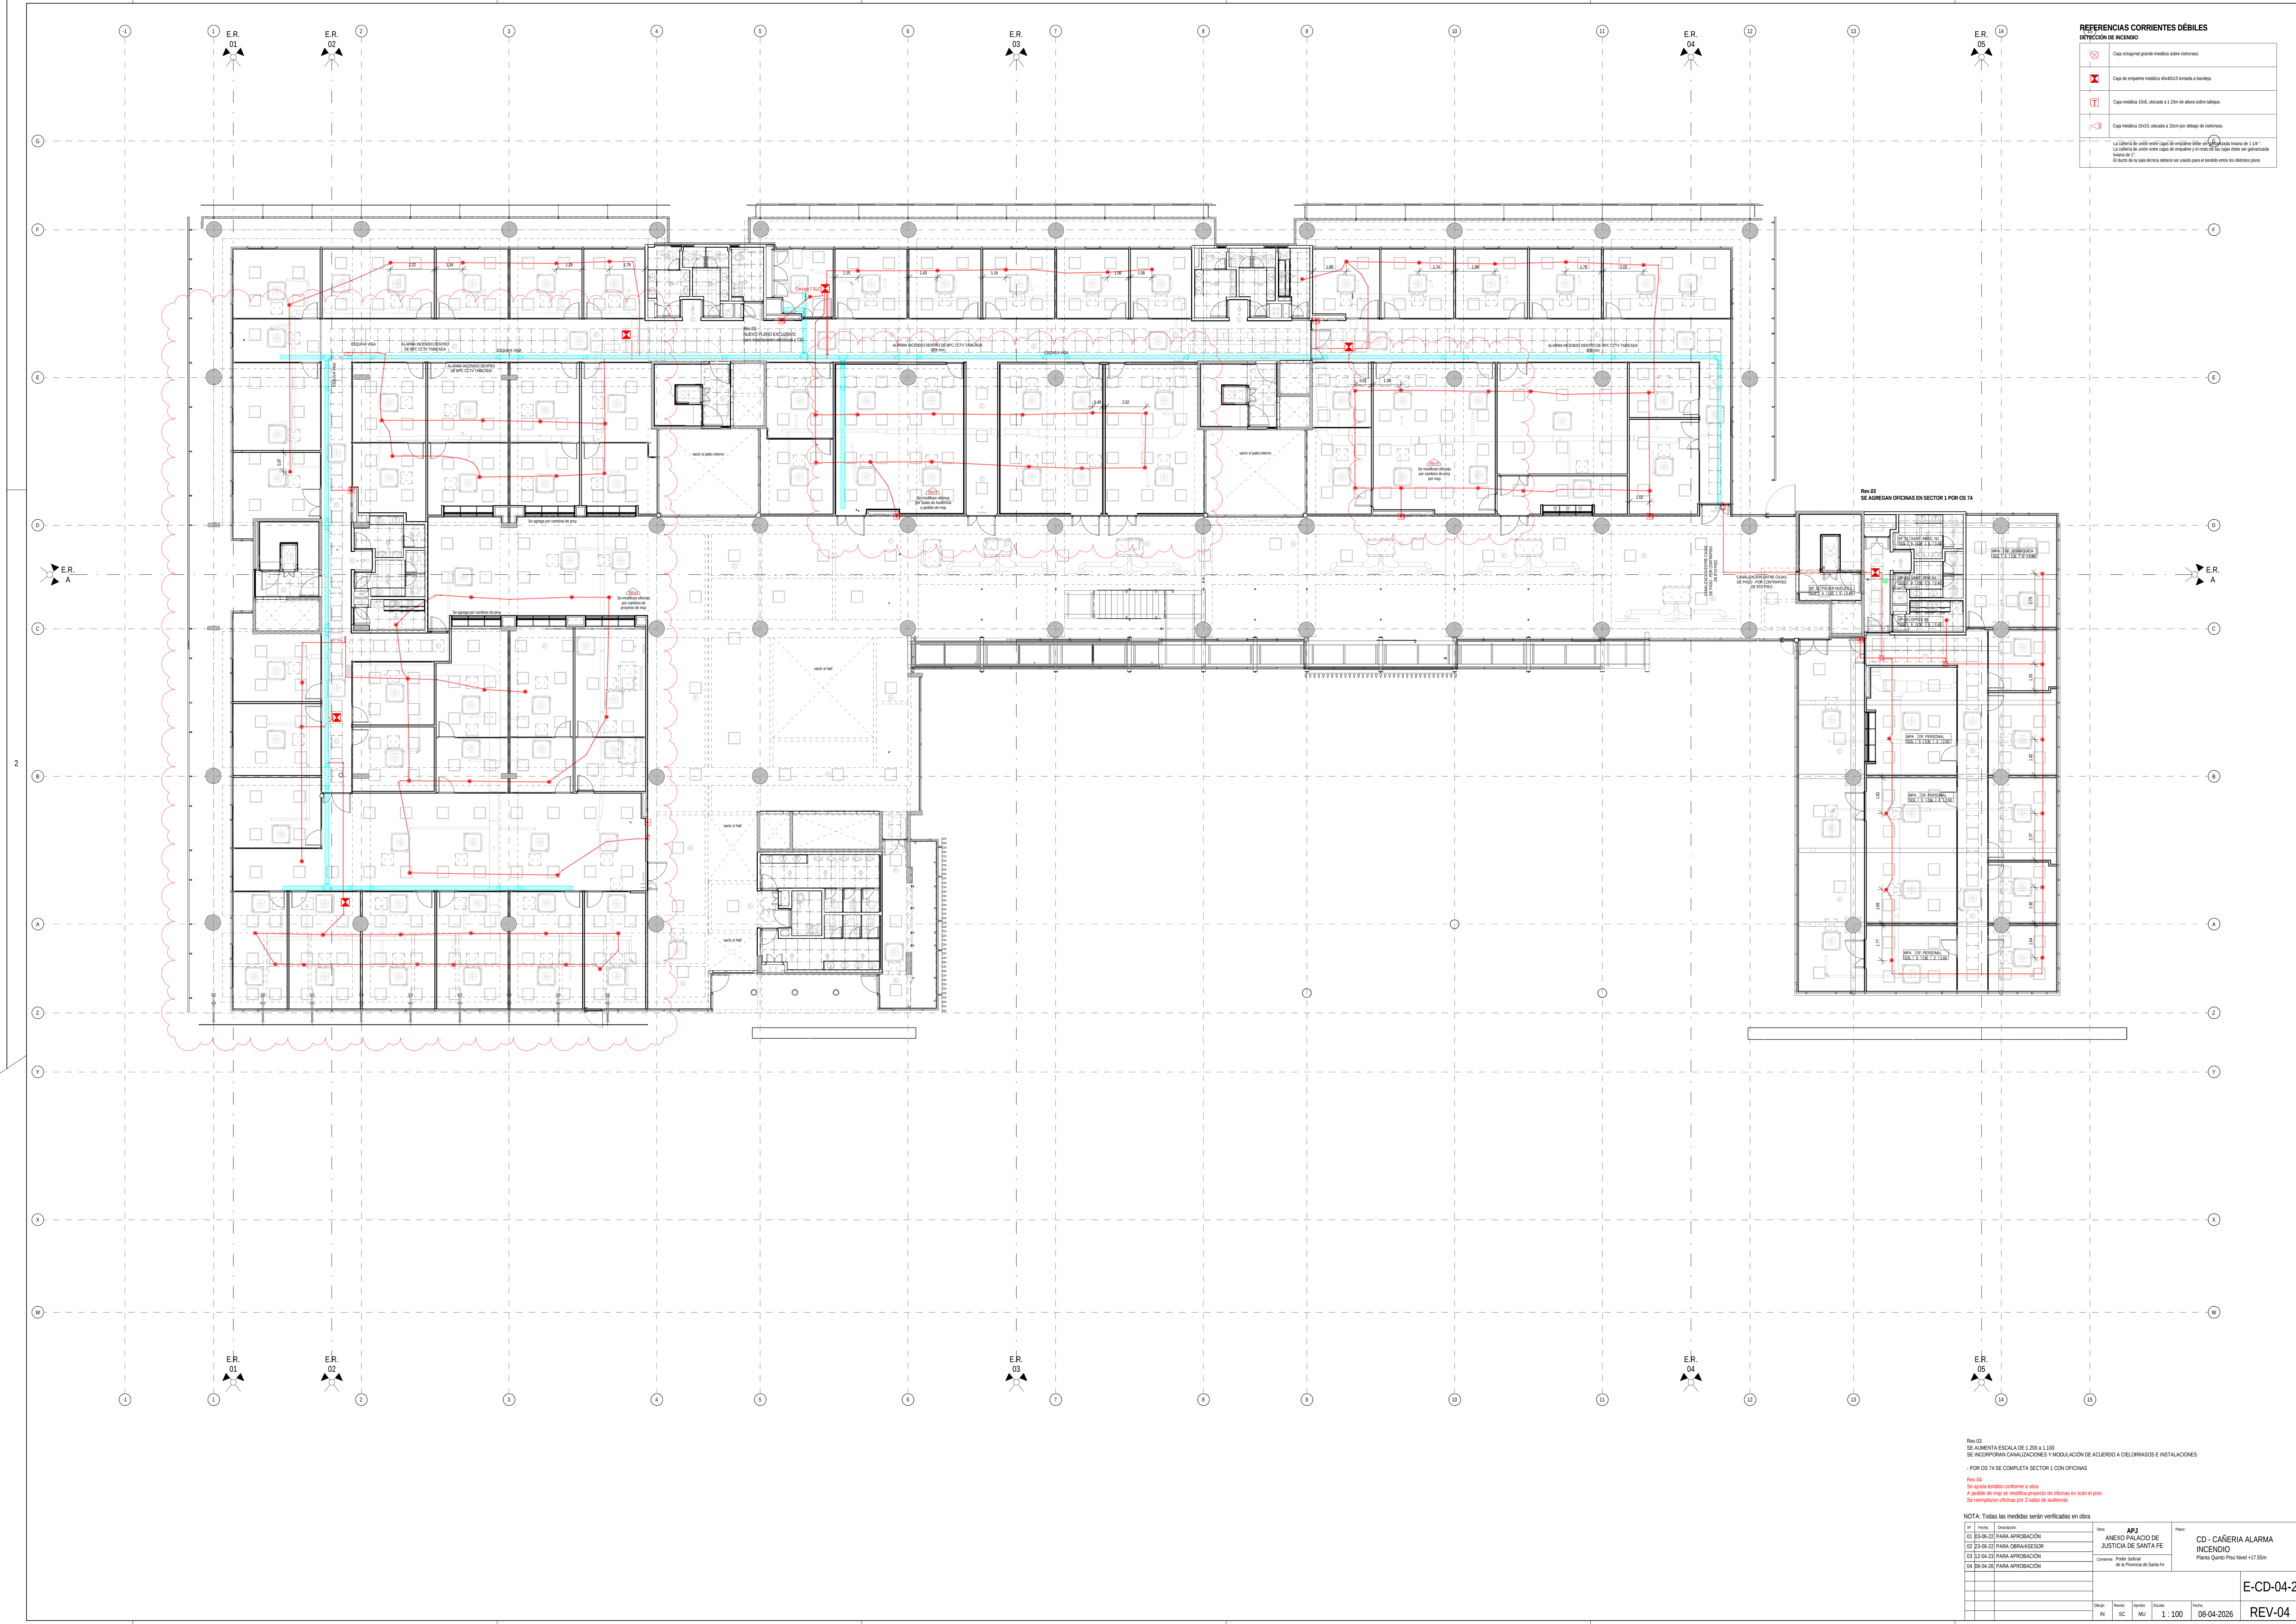

REFERENCIAS CORRIENTES DÉBILES	
DETECCIÓN DE INCENDIO	

Rev.03
SE AUMENTA ESCALA DE 1:200 A 1:100
SE INCORPORAN CANALIZACIONES Y MODULACION DE ACUERDO A CIELORRASOS E INSTALACIONES

- POR OS 74 SE COMPLETA SECTA 1 CON OFICINAS

Rev.04

NOTA: Todas las medidas serán verificadas en obra

No	Fecha	Descripción	Obra	Plano
