



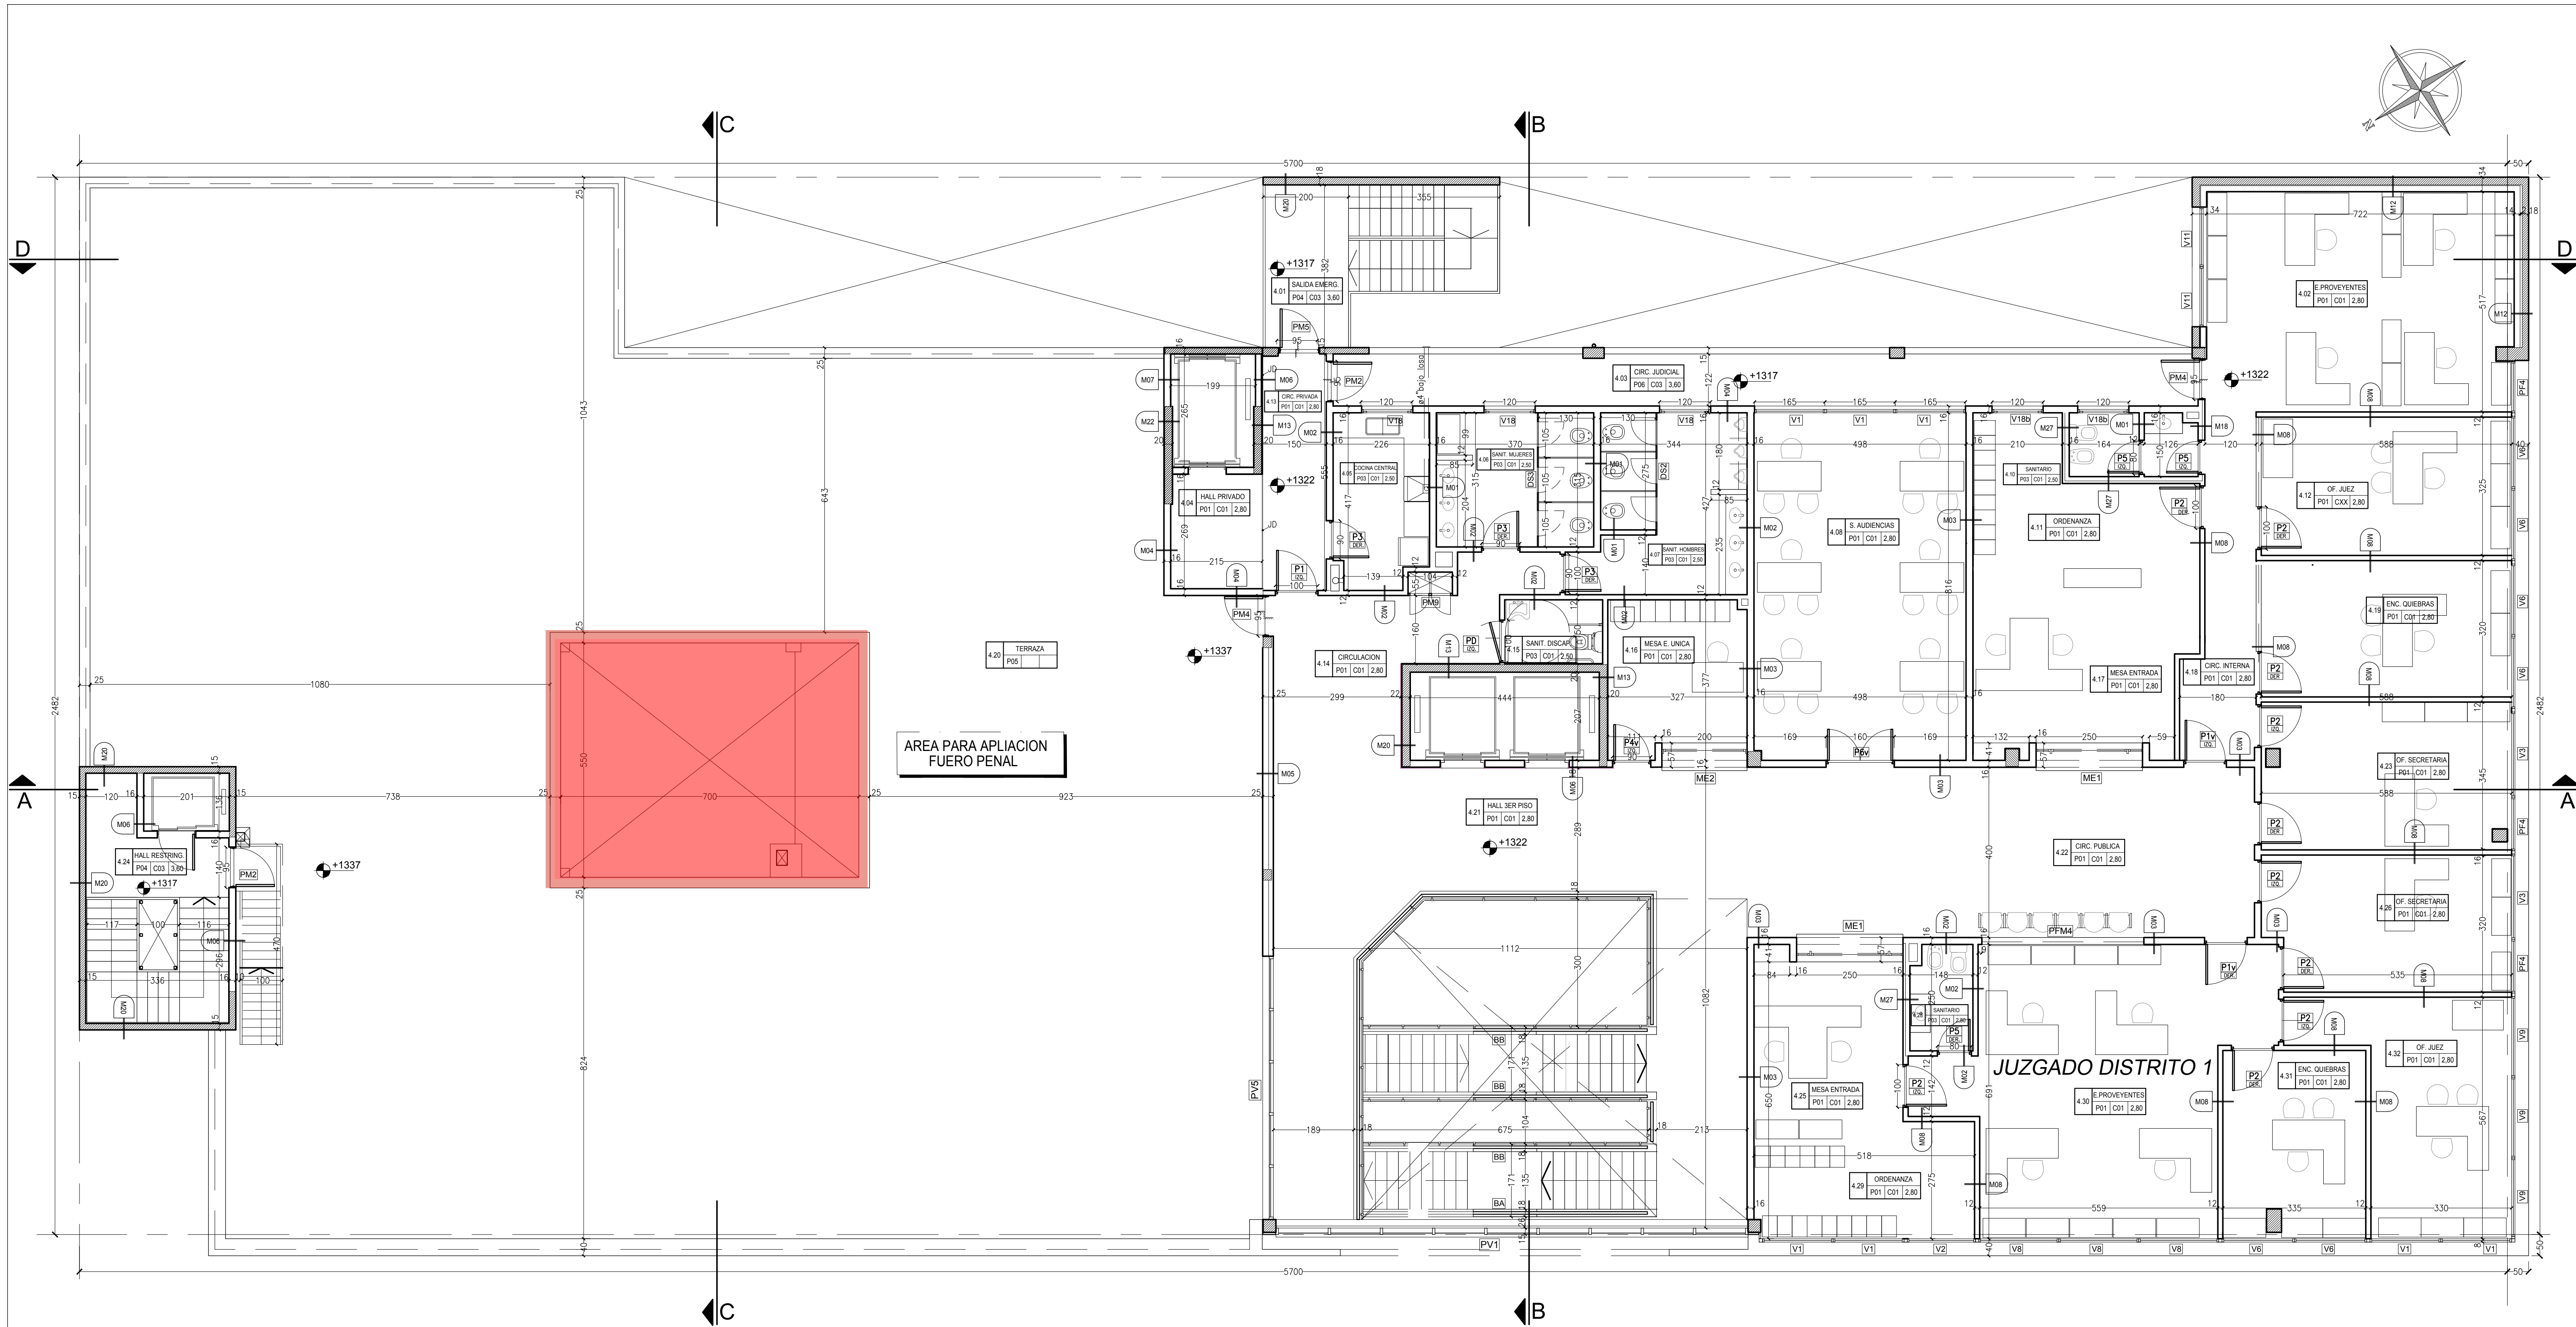


REFERENCIAS TIPO DE MURO


MURO TIPO M01

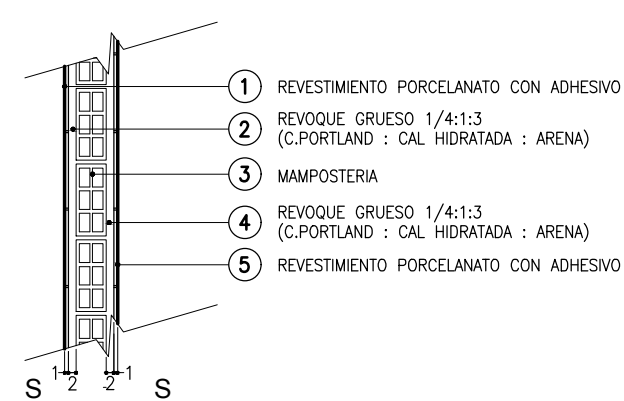


MURO TIPO M02

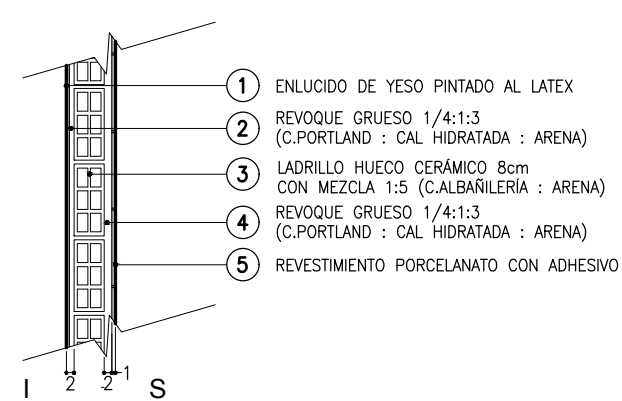


MURO TIPO M03

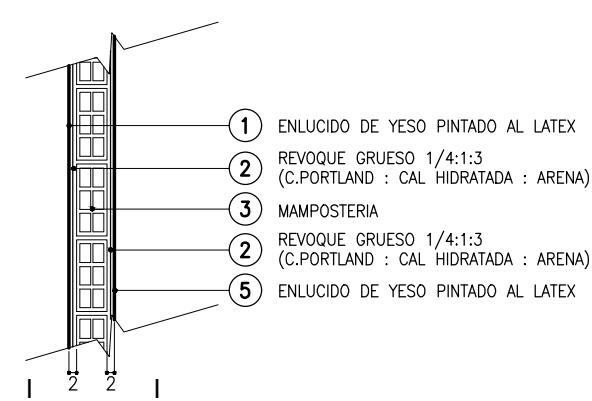


MURO TIPO M04

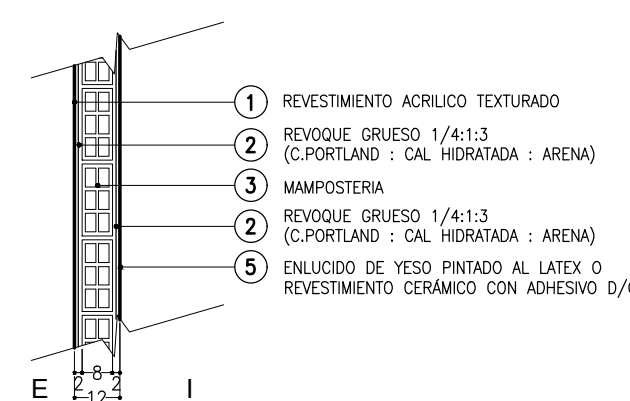


MURO TIPO M05

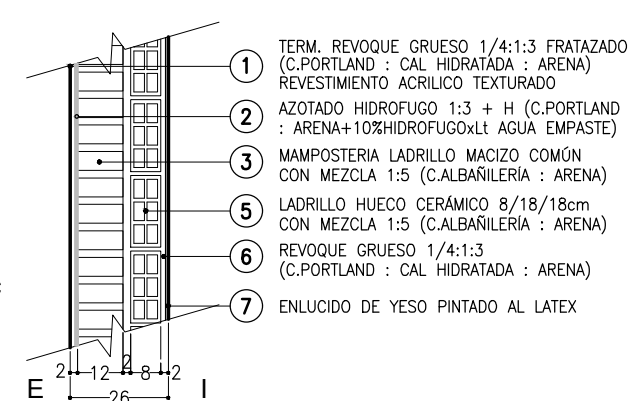


MURO TIPO M06

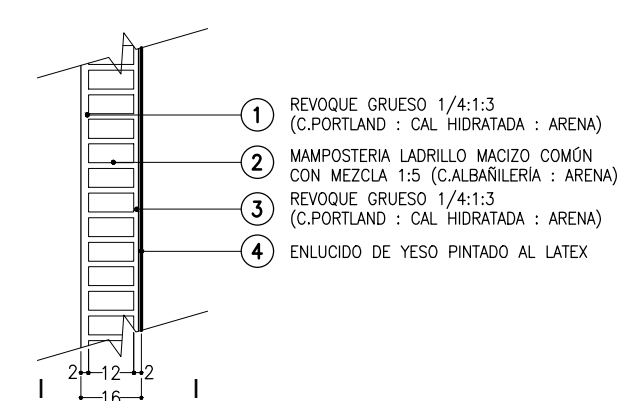


MURO TIPO M07

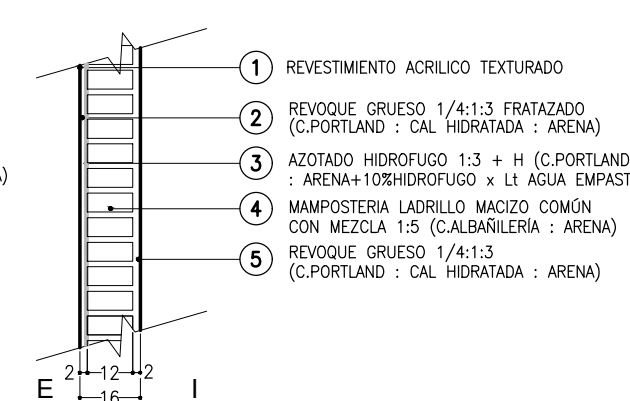


MURO TIPO M08

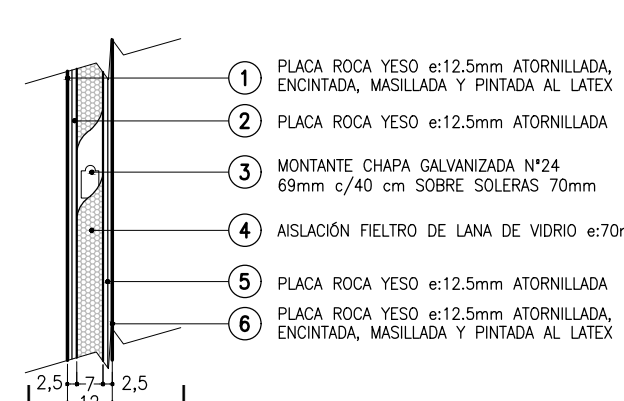


MURO TIPO M12

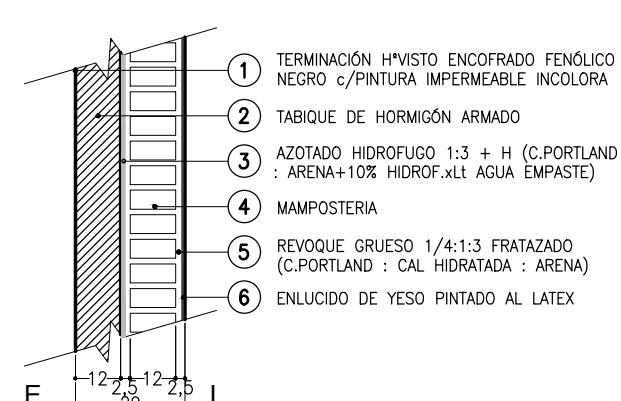

MURO TIPO M13

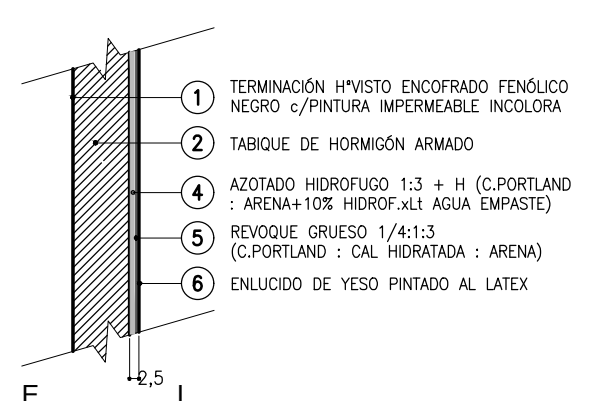


MURO TIPO M18

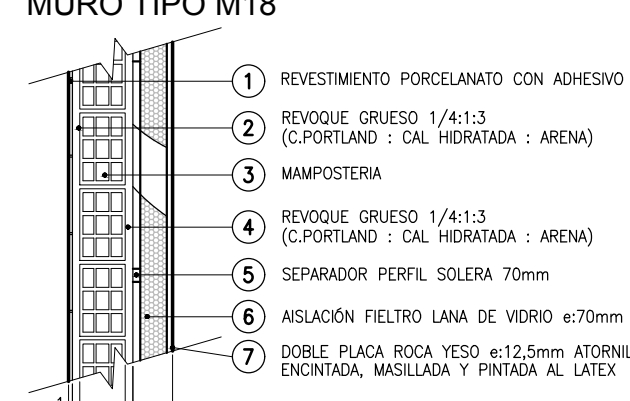


MURO TIPO M20




MURO TIPO M22

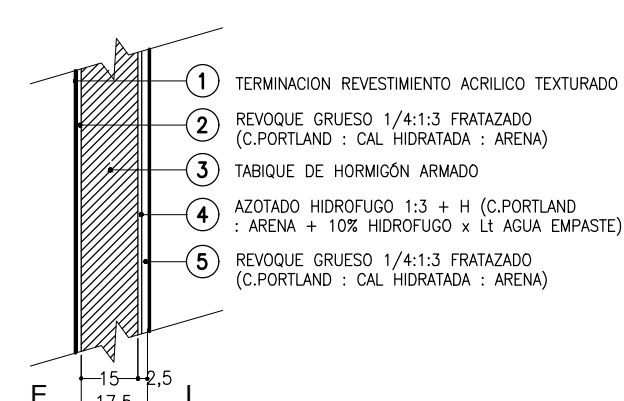

MURO TIPO M27

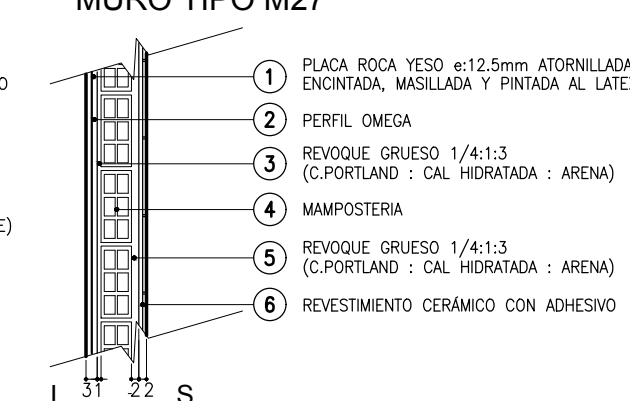

REFERENCIAS TIPO DE CIELORRASO

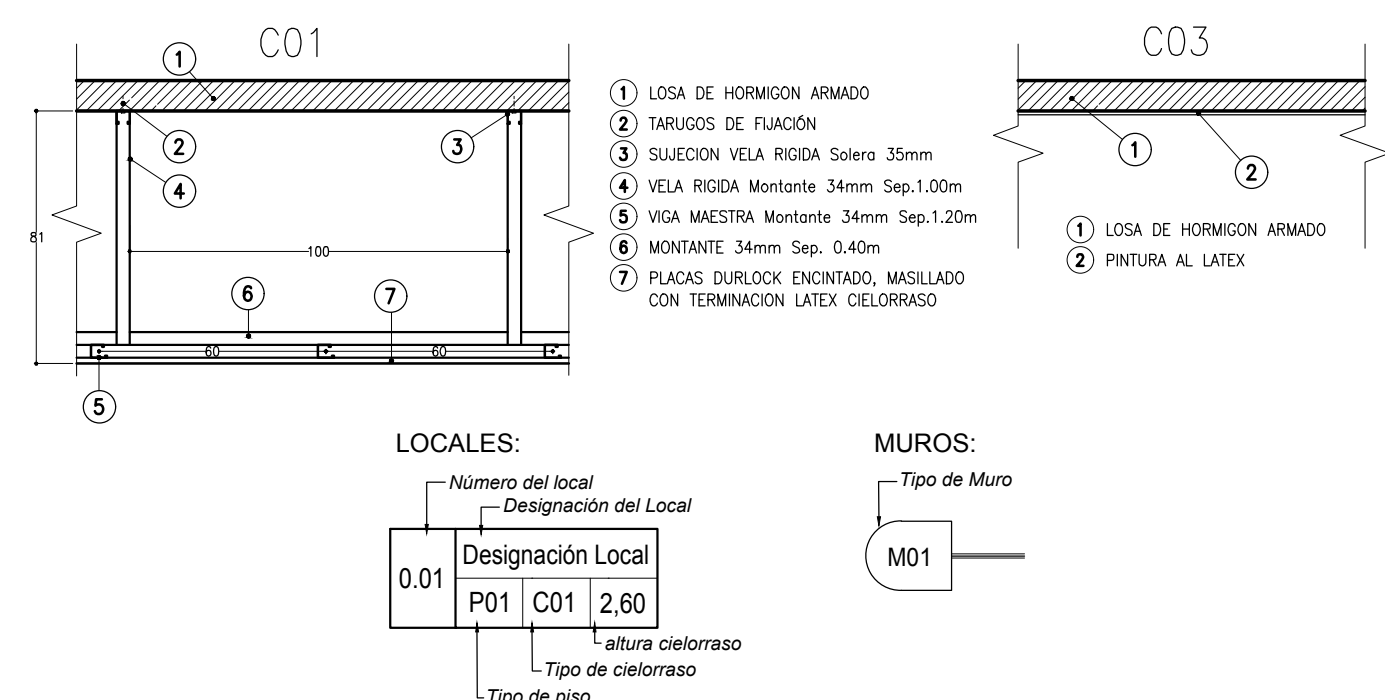

OBRA:	PROVISIÓN Y COLOCACIÓN REDES ANTITALPOMAS		LICITACIÓN PÚBLICA N° 59/26	
	TRIBUNALES PROVINCIALES DE CAÑADA DE GÓMEZ		CUJ NRO: 21-20615184-3	
COMITENTE:	PLANOS:		MODIFICACIONES:	
	ARQUITECTURA		Nro Fecha Observaciones	
 Poder Judicial de la Provincia de Santa Fe	DESCRIPCIÓN:		ESCALA:	
	3er PISO		1:75	
	(+13.22m)		MEDIDAS en: CM	
			DIBUJO: MM	
			REVISÓ: E.B.	
			PLANO NRO:	
			CG-AR-3P	
			05-R2	